

ΕΦΗΜΕΡΙΔΑ
ΤΗΣ ΚΥΒΕΡΝΗΣΕΩΣ
ΤΗΣ ΕΛΛΗΝΙΚΗΣ ΔΗΜΟΚΡΑΤΙΑΣ

17 Σεπτεμβρίου 2018 | ΤΕΥΧΟΣ Α.Α.Π. | Αρ. Φύλλου **187**

ΤΕΥΧΟΣ ΑΝΑΓΚΑΣΤΙΚΩΝ ΑΠΑΛΛΟΤΡΙΩΣΕΩΝ ΚΑΙ ΠΟΛΕΟΔΟΜΙΚΩΝ ΘΕΜΑΤΩΝ

ΑΠΟΦΑΣΕΙΣ

Αριθμ. 6181

Τροποποίηση του εγκεκριμένου ρυμοτομικού σχεδίου Δήμου Λάρισας στα Ο.Τ. 115Α – Ο.Τ. 118-Ο.Τ. 121 και Ο.Τ. Γ1585 για την ανάπτυξη ισόπεδου κόμβου της Λεωφόρου Καραμανλή με την οδό Αμουρίου, στη συνοικία Πυροβολικά.

Ο ΠΕΡΙΦΕΡΕΙΑΡΧΗΣ ΘΕΣΣΑΛΙΑΣ

Έχοντας υπόψη:

1. Τις διατάξεις των αρθρ. 3, 186 και 283 του ν. 3852/2010 «Νέα Αρχιτεκτονική της Αυτοδιοίκησης κ.λπ. (Καλλικράτης)» (Φ.Ε.Κ. 87Α'/10) όπως τροποποιήθηκαν, συμπληρώθηκαν, αντικαταστάθηκαν, διορθώθηκαν και ισχύουν ως σήμερα.

2. Το π.δ. 129/2010 (ΦΕΚ 222/27-12-2012 τ.Α') «Οργανισμός της Περιφέρειας Θεσσαλίας».

3. Την με αρ. πρωτ. οικ. 2899/1-9-2014 (ΦΕΚ 2474/Β΄/17-9-2014) Απόφαση του Περιφερειάρχη Θεσσαλίας με θέμα «Αναπλήρωση Περιφερειάρχη Θεσσαλίας».

4. Τις διατάξεις του ν.δ/τος της 17-7-1923 (ΦΕΚ 228/Α΄/16-8-1923) «περί σχεδίων πόλεων, κωμών και συνοικισμών του Κράτους και οικοδομής αυτών» όπως τροποποιήθηκαν, συμπληρώθηκαν, αντικαταστάθηκαν, διορθώθηκαν και ισχύουν ως σήμερα.

5. Τις διατάξεις του ν. 1337/1983 (ΦΕΚ 33/Α΄/04-03-1983) όπως τροποποιήθηκαν, συμπληρώθηκαν, αντικαταστάθηκαν, διορθώθηκαν και ισχύουν ως σήμερα.

6. Τις διατάξεις των άρθρων 152 και 154 του π.δ/τος της 14/27.7.1999, (Φ.Ε.Κ. 580Δ'/1999) «Κώδικας Βασικής Πολεοδομικής Νομοθεσίας».

7. Τις διατάξεις του άρθρου 29 του ν. 2831/2000 (Φ.Ε.Κ. 140 Α'/2000) «Περί τροποποίησης των διατάξεων του ν.1577/1985 – Γ.Ο.Κ. και άλλες πολεοδομικές διατάξεις» όπως αντικαταστάθηκαν με το άρθρο 10 του ν.3044/2002, (Φ.Ε.Κ. 197Α'/2002) περί «Μεταφοράς συντελεστού δομήσεως κ.λπ.».

8. Τις διατάξεις τις παρ. 8 του άρθρου 4 του ν. 2508/1997 όπως τροποποιήθηκαν, συμπληρώθηκαν, αντικαταστάθηκαν, διορθώθηκαν και ισχύουν ως σήμερα.

9. Τις διατάξεις του ν.4067/2012 «Νέος Οικοδομικός Κανονισμός» (Φ.Ε.Κ. 79/Α΄/09-04-2012).

10. Την Εγκ.-43511/161/55/13-6-1988 (Εγκ. 55/88) «Οδηγίες και προδιαγραφές για τροποποιήσεις, επεκτάσεις, ρυμοτομικών σχεδίων».

11. Την Εγκ.-18894/6/5-5-2006 (Εγκ.6/06) «Άσκηση αρμοδιοτήτων πολεοδομικού σχεδιασμού».

12. Την Εγκ.-29829/14-06-2012 (Εγκ.10/2012) «Αρμοδιότητες γνωμοδότησης ΣΥ.ΠΟ.Θ.Α. Περιφερειακών Ενοτήτων/Περιφερειών για θέματα πολεοδομικού σχεδιασμού».

13. Το από 22-1-1979 Προεδρικό Διάταγμα (ΦΕΚ 121Δ΄/26-2-1979) περί «Τροποποίησης και επέκτασης του ρυμοτομικού σχεδίου Λάρισας» το οποίο αναθεωρήθηκε με την με αρ. 1668/28-3-1988 Απόφαση Νομάρχη Λάρισας (ΦΕΚ 348Δ΄/10-5-1988) περί «Αναθεώρησης του ρυμοτομικού σχεδίου πόλης Λάρισας όπως συμπληρώθηκε και διορθώθηκε με την 1668/12-6-1992 απόφαση» και αναδημοσιεύθηκε στο (ΦΕΚ 750Δ΄/23-7-1992).

14. Το από 22-1-1988 προεδρικό διάταγμα (ΦΕΚ 354/Δ΄/12-5-1988) περί «Έγκρισης Πολεοδομικής Μελέτης και Τροποποίησης του εγκεκριμένου ρυμοτομικού σχεδίου πόλης Λάρισας».

15. Τη με αρ. πρωτ. 756/07-2-1990 απόφαση του Νομάρχη Λάρισας (ΦΕΚ 636Δ΄/15-11-1990) περί τροποποίησης του ρυμοτομικού σχεδίου πόλης Λάρισας.

16. Την με αρ. πρωτ. 6931/16-10-1990 απόφαση του Νομάρχη Λάρισας (ΦΕΚ 1437/Δ΄/10-12-1993) περί Τροποποίησης του ρυμοτομικού σχεδίου Λάρισας με ανασχεδιασμό στα Ο.Τ. 136, 128 Α-Β-Γ, 121 και 145 ΑΚ.Χ. στα Πυροβολικά.

17. Την με αρ. πρωτ. 8608/14-11-1995 απόφαση Δημάρχου Λάρισας (ΦΕΚ 1052Δ΄/30-11-1995) περί τροποποίησης του εγκεκριμένου σχεδίου πόλης Λάρισας με ανασχεδιασμό των χώρων Κ.Χ. και του Ο.Τ. 115Α μεταξύ αυτών επί της Εθνικής οδού, στη συνοικία Πυροβολικά.

18. Την με αρ. 10084/08-10-2013 απόφαση Περιφερειάρχη Θεσσαλίας (ΦΕΚ 374ΑΑΠ/24-10-2013) περί τροποποίησης του εγκεκριμένου ρυμοτομικού σχεδίου πόλεως Λάρισας, στη συνοικία «Πυροβολικά».

19. Την αναοριοθέτηση του αρχαιολογικού χώρου Λάρισας με την με αρ. ΠΠΟ/ΓΔΑΠΚ/ΑΡΧ/Α1/Φ15/17000/763/21-4-2008 (ΦΕΚ 162/ΑΑΠ/12-5-2008).

20. Το με αρ. πρωτ. 4642/13-9-2016 έγγραφο του Τμήματος Συγκοινωνιακών έργων της Δ/νσης Τεχνικών

Έργων της Περιφέρειας Θεσσαλίας, με το οποίο ζητήθηκε μεταξύ άλλων και η εν λόγω τροποποίηση για την ανάπτυξη του ισόπεδου κόμβου.

21. Το με αρ. πρωτ. 6760/23-09-2016 έγγραφο του Αντιδημάρχου Πολεοδομίας και Αστικής Ανάπτυξης με το οποίο δόθηκε εντολή στο Τμήμα Πολεοδομικού Σχεδιασμού ώστε να προχωρήσει κατά προτεραιότητα στις τροποποιήσεις καθώς και να προβεί στις απαραίτητες ενέργειες για τη σύνταξη των διορθωτικών πράξεων εφαρμογής που θα ακολουθήσουν για τη δημιουργία ισόπεδων κόμβων.

22. Την με αρ. πρωτ. 6261/22-11-2016 απόφαση έγκρισης της οριστικής μελέτης οδοποιίας και κόμβων της Λεωφόρου Καραμανλή του οδικού τμήματος από ΧΘ 3+330 έως ΧΘ 5+590.

23. Το με αρ. πρωτ. 16578/10-4-2017 έγγραφο του τμήματος Κυκλοφοριακών Ρυθμίσεων της Δ/νσης Τεχνικών Υπηρεσιών του Δήμου Λαρισαίων.

24. Το από 20-4-2017 θεωρημένο από τη Δ/νση Πολεοδομίας τοπογραφικό διάγραμμα που συνέταξε και υπογράφει ο Αγρ. Τοπογράφος Μηχ/κος Κουτούδης Ιωάννης του τμήματος Πολεοδομικού Σχεδιασμού της Δ/νσης Πολεοδομίας του Δήμου Λαρισαίων.

25. Την με αρ. πρωτ. 2838/21-4-2017 εισήγηση του Τμήματος Πολεοδομικού Σχεδιασμού, της Δ/νσης Πολεοδομίας προς την Επιτροπή Ποιότητας Ζωής του Δήμου Λαρισαίων.

26. Την με αρ. 22/2017 ομόφωνη απόφαση της Επιτροπής Ποιότητας Ζωής του Δήμου Λαρισαίων.

27. Την με αρ. 314/2017 ομόφωνη απόφαση του Δημοτικού Συμβουλίου Δ. Λαρισαίων.

28. Την με αρ. πρωτ. 3784/25-5-2017 ανακοίνωση στον ημερήσιο τύπο της απόφασης με αρ. 314/2017 του ΔΣ Λαρισαίων την 29-5-2017 και 30-5-2017 σε δύο ημερήσιες τοπικές εφημερίδες.

29. Την με αρ. πρωτ. 3788/25-5-2017 ειδοποίηση της με αρ. 314/2017 απόφασης του ΔΣ Λαρισαίων, η οποία επιδόθηκε στους άμεσα ενδιαφερόμενους.

30. Την με αριθμ. πρωτ. 4557/26-06-2017 ένσταση της Ειρήνης Σαπουνά κατά της 314/17 απόφασης του ΔΣ Λαρισαίων.

31. Την με αρ. πρωτ. 5102/13-07-2017 εισήγηση του Τμήματος Πολεοδομικού Σχεδιασμού, της Δ/νσης Πολεοδομίας προς την Επιτροπή Ποιότητας Ζωής του Δήμου Λαρισαίων για την απόρριψη της ένστασης της Ειρήνης Σαπουνά.

32. Την με αρ. 45/2017 ομόφωνη απόφαση της Επιτροπής Ποιότητας Ζωής του Δήμου Λαρισαίων.

33. Την με αρ. 529/2017 ομόφωνη απόφαση του Δημοτικού Συμβουλίου Δ. Λαρισαίων.

34. Την με αρ. πρωτ. 658/25-1-2018 βεβαίωση του Αντιδημάρχου Πολεοδομίας και Αστικής Ανάπτυξης σύμφωνα με την οποία δεν ρυμοτομούνται οικοδομές που έχουν κτιστεί με νόμιμη άδεια του ισχύοντος ρυμοτομικού σχεδίου και δεν καθίσταται μη άρτιο κανένα οικόπεδο.

35. Την με αρ. πρωτ. 659/25-1-2017 βεβαίωση του Αντιδημάρχου Πολεοδομίας και Αστικής Ανάπτυξης, σύμφωνα με την οποία δεν υποβλήθηκε η με αριθμ. πρωτ. 4557/26-06-2017 ένσταση της Ειρήνης Σαπουνά κατά της με αρ. 314/2017 απόφασης του ΔΣ Δ. Λαρισαίων η οποία εξετάστηκε κι απορρίφθηκε με την με αριθμό 529/25-07-2017 απόφαση του ΔΣ Λαρισαίων.

36. Την με αρ. πρωτ. 660/25-1-2018 Αιτιολογική Έκθεση του τμήματος Πολεοδομικού Σχεδιασμού, της Δ/νσης Πολεοδομίας, του Δήμου Λαρισαίων.

37. Το με αρ. πρωτ. 661/25-1-2018 έγγραφο του Δήμου Λαρισαίων με το οποίο διαβιβάστηκε στην Υπηρεσία ο φάκελος της προτεινόμενης ρύθμισης.

38. Το με αρ. πρωτ. 918/26-03-2018 έγγραφο της Δ/νσης Περιβάλλοντος και Χωρικού Σχεδιασμού της Περιφέρειας Θεσσαλίας προς το ΣΥ.ΠΟ.Θ.Α Π.Ε. Λάρισας με το οποίο διαβιβάστηκε η από 23-03-2018 εισήγηση της υπηρεσίας και το τοπογραφικό διάγραμμα που τη συνοδεύει.

39. Το υπ' αρ. 26 απόσπασμα Πρακτικού της 6ης/07-06-2018 Συνεδρίασης του ΣΥ.ΠΟ.Θ.Α. Π.Ε. Λάρισας (Πράξη 26η), με το οποίο το Συμβούλιο γνωμοδοτεί ομόφωνα υπέρ της έγκρισης της παραπάνω τροποποίησης και το οποίο διαβιβάστηκε στην υπηρεσία με το υπ' αρ. 65/20-06-2018 έγγραφο του ΣΥΠΟΘΑ Π.Ε. Λάρισας.

Επειδή:

1. Ο φάκελος είναι πλήρης, από τυπικής απόψεως, όσον αφορά τα απαιτούμενα δικαιολογητικά που πρέπει να περιέχονται, (όπως αυτά ορίζονται στην σχετική νομοθεσία και τις εγκυκλίους του Υ.ΠΕ.ΧΩ.Δ.Ε.).

2. Κατά της 24ης σχετικής απόφασης (314/2017) του ΔΣ Λαρισαίων υποβλήθηκε εμπροθέσμως η με αριθμ. πρωτ. 4557/26-06-2017 ένσταση της Ειρήνης Σαπουνά, η οποία όμως απορρίφθηκε με την 30η σχετική απόφαση (529/2017) του ΔΣ Λαρισαίων. Η τροποποίηση που προτείνεται με την 314/2017 απόφαση αφορά τα Ο.Τ.115Α, 118,121 και Γ1585 και όχι τον Κ.Χ. 115Γ ούτε και τον Κ.Χ. 116Α στους οποίους ζητείται από την ενιστάμενη η άρση της απαλλοτρίωσης.

3. Κάθε τροποποίηση εγκεκριμένου ρυμοτομικού σχεδίου πρέπει να κατευθύνεται από πολεοδομικά κριτήρια και να αποβλέπει στην θεραπεία πολεοδομικών αναγκών, υγιεινής, συγκοινωνίας, ασφάλειας, οικονομίας και αισθητικής, τις οποίες εμφανίζει η οικιστική ανάπτυξη και διαμόρφωση της πόλης στην εξέλιξη της και να τεκμηριώνεται κατά τρόπο απόλυτα εμπεριστατωμένο.

4. Η προτεινόμενη ρύθμιση αφορά στην υλοποίηση της μελέτης εφαρμογής που εφαρμόζεται τμηματικά σύμφωνα με τον προγραμματισμό της Δ/νσης Τεχνικών Έργων της Περιφέρειας Θεσσαλίας, σύμφωνα με την απόφαση ΔΜΕΟ/ε/918/20-12-2004 για την έγκριση της μελέτης «Βελτίωση Υφιστάμενης ΠΕΟ Αθηνών-Θεσ/κης στην περιοχή της Λάρισας» που αφορά τμήμα του Δευτερεύοντος Εθνικού Οδικού Δικτύου που διέρχεται από την πόλη της Λάρισας (ΠΕΟ Αθηνών-Θεσ/κης δηλ. τη Λεωφόρο Καραμανλή). Συγκεκριμένα η προτεινόμενη ρύθμιση είναι απαραίτητη για την ανάπτυξη του ισόπεδου κόμβου στη συμβολή της αρτηρίας Λεωφόρου Καραμανλή με την οδό Αμουρίου στα Ο.Τ. Γ1585, Ο.Τ. 121, Ο.Τ. 118 και Ο.Τ. 115Α.

5. Η ανάγκη διαμόρφωσης των κόμβων μνημονεύεται και στη μελέτη Βιώσιμης Αστικής Κινητικότητας του Δήμου Λαρισαίων σύμφωνα με το ανωτέρω 23ο σχετικό έγγραφο του Δ. Λαρισαίων (Α.Δ.Σ. 538/14).

6. Οι τροποποιήσεις εγκεκριμένων ρυμοτομικών σχεδίων πόλεων δεν πρέπει να επιφέρουν μείωση της συνολικής επιφάνειας κοινόχρηστων χώρων, ούτε των αναγκαίων κοινωφελών χώρων σύμφωνα με τα γενικά πλαίσια χρήσεων γης (ΓΠΣ, ΣΧΟΟΑΠ). Στη συγκεκριμένη περίπτωση δεν επέρχεται μείωση κοινόχρηστων χώρων, αλλά αύξησή τους με τις προτεινόμενες αποτμίσεις.

7. Το γεγονός ότι από τις κανονιστικές διατάξεις της παρούσας απόφασης δεν προκαλείται δαπάνη σε βάρος του Κρατικού προϋπολογισμού και προϋπολογισμού του οικείου Ο.Τ.Α., αποφασίζουμε:

1. Την έγκριση της τροποποίησης του εγκεκριμένου ρυμοτομικού σχεδίου πόλης Λάρισας, στη συνοικία «Πυροβολικά», με απότμηση τμημάτων των Ο.Τ. Γ1585. Ο.Τ. 121, Ο.Τ. 115Α και Ο.Τ. 118 όπως περιγράφεται στο Τοπογραφικό Διάγραμμα, το οποίο συνοδεύει την παρούσα απόφαση.

2. Η ισχύς της απόφασης αυτής αρχίζει από τη δημοσίευσή της στην Εφημερίδα της Κυβερνήσεως.


3. Επιτρέπεται η υποβολή προσφυγής στο Γενικό Γραμματέα Αποκεντρωμένης Διοίκησης Θεσσαλίας και Στερεάς Ελλάδας μέχρι συστάσεως της αυτοτελούς Υπηρεσίας εποπτείας ΟΤΑ (Ελεγκτής Νομιμότητας), μόνο για Παράβαση του Νόμου, σύμφωνα με τις διατάξεις 227 του ν. 3852/2010 (ΦΕΚ 87/Α/2010) και σε προθεσμία δέκα πέντε (15) ημερών, από τη δημοσίευσή της ή την ανάρτησή της στο διαδίκτυο ή από την κοινοποίησή της ή αφού έλαβε γνώση αυτής.

Η απόφαση αυτή με το σχεδιάγραμμα που τη συνοδεύει να δημοσιευθούν στην Εφημερίδα της Κυβερνήσεως.

Λάρισα, 25 Ιουνίου 2018

Ο Περιφερειάρχης

ΚΩΝΣΤΑΝΤΙΝΟΣ ΑΓΟΡΑΣΤΟΣ

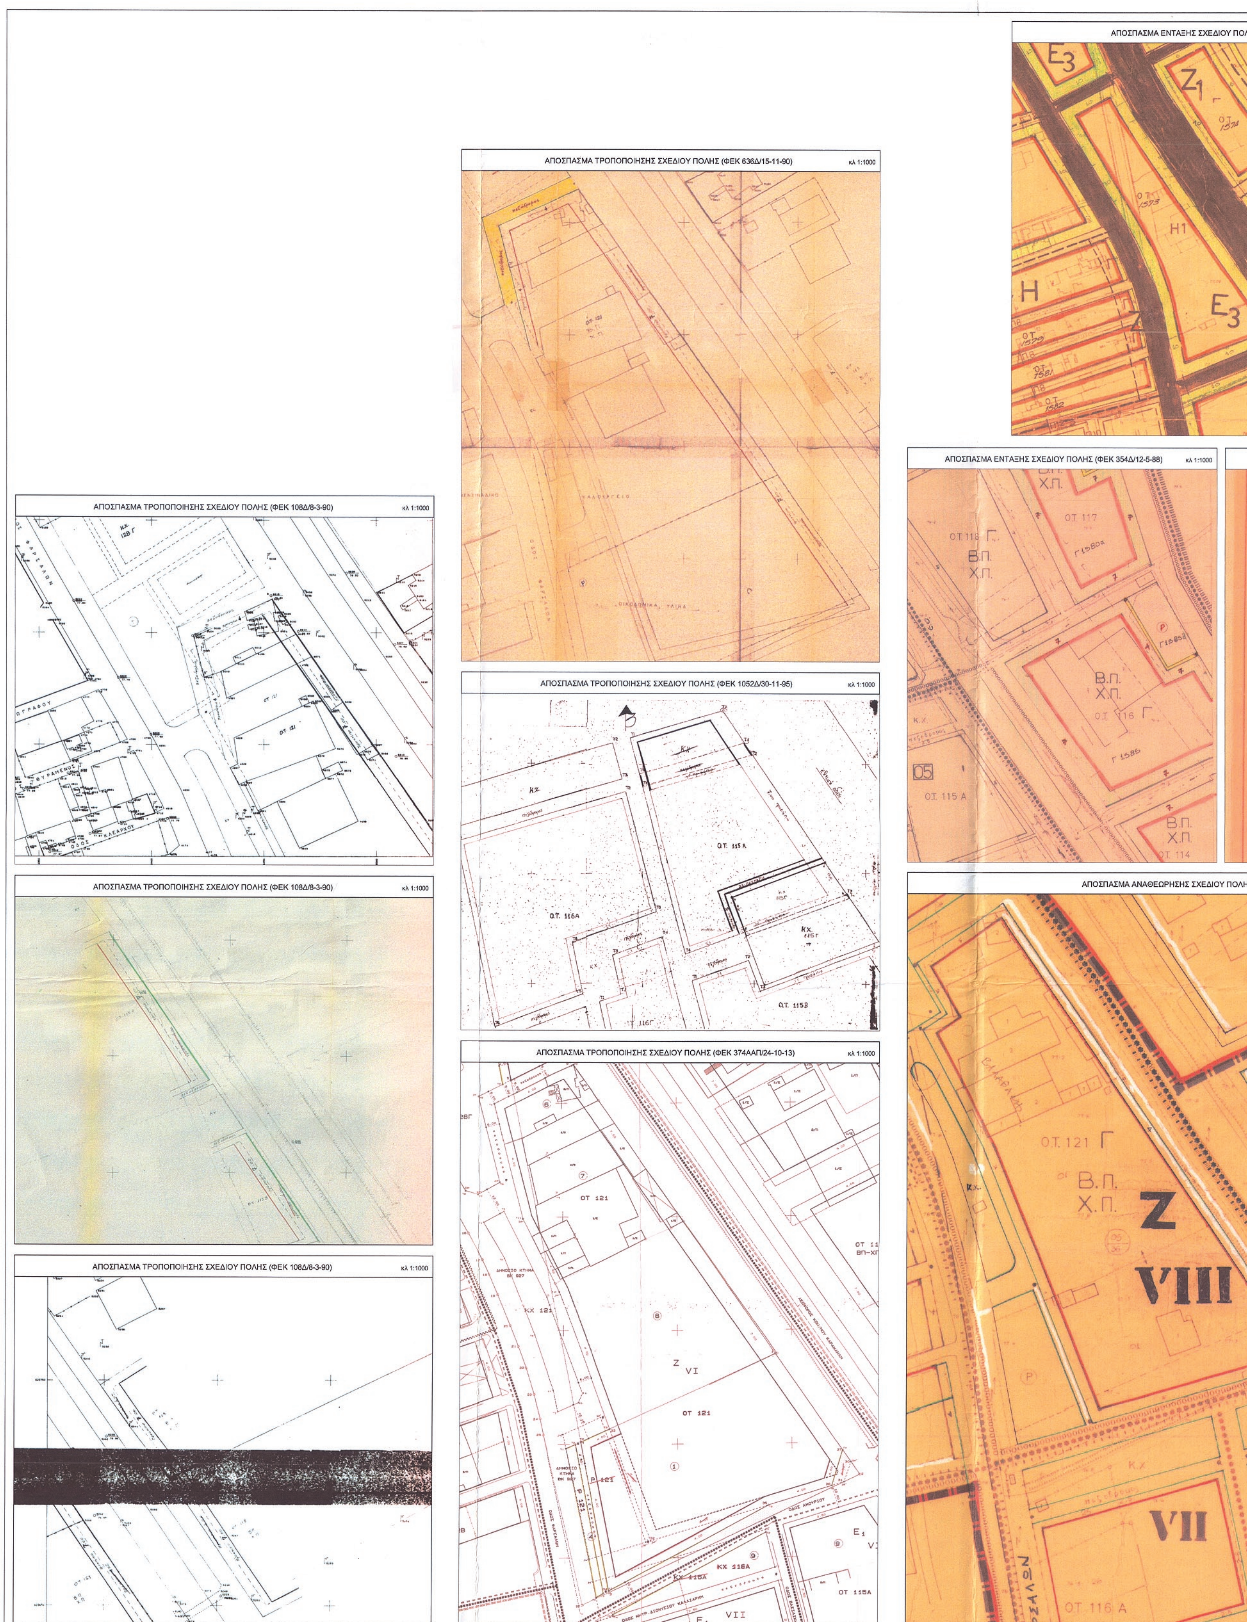


ΕΘΝΙΚΟ ΤΥΠΟΓΡΑΦΕΙΟ
Για τεχνικούς λόγους στο σχεδιάγραμμα, από το ηλεκτρονικό αρχείο, έγινε σμίκρυνση κατά ποσοστό 30%

ΣΧΕΔΙΟΥ ΠΟΛΗΣ (ΦΕΚ 121Δ/26-2-79) κλ 1:2000




:1000

ΑΠΟΣΠΑΣΜΑ ΕΝΤΑΞΗΣ ΣΧΕΔΙΟΥ ΠΟΛΗΣ (ΦΕΚ 354Δ/12-5-88) κλ 1:1000

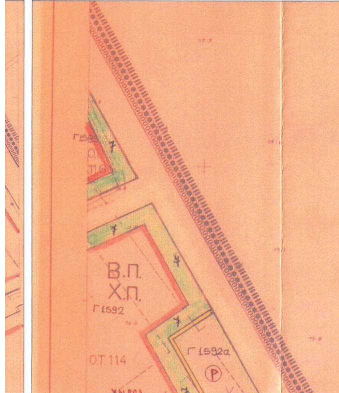

ΣΧΕΔΙΟΥ ΠΟΛΗΣ (ΦΕΚ ΦΕΚ 348Δ/10-5-88) κλ 1:1000

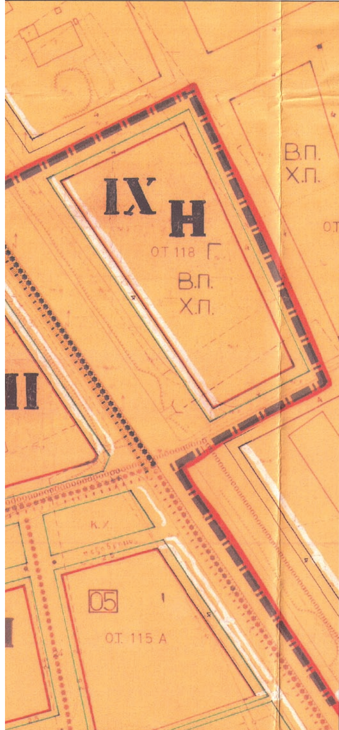

ΦΩΤΟΓΡΑΦΙΑ ΑΠΟ ΘΕΣΗ ΛΗΨΗΣ 1



ΦΩΤΟΓΡΑΦΙΑ ΑΠΟ ΘΕΣΗ ΛΗΨΗΣ 2



ΦΩΤΟΓΡΑΦΙΑ ΑΠΟ ΘΕΣΗ ΛΗΨΗΣ 3



ΦΩΤΟΓΡΑΦΙΑ ΑΠΟ ΘΕΣΗ ΛΗΨΗΣ 4



ΠΙΝΑΚΑΣ ΣΥΝ/ΝΩΝ ΡΥΜΟΤΟΜΟΥΜΕΝΟΥ ΤΜΗΜΑΤΟΣ ΤΟΥ Ο.Τ. Γ1585 (UTM 3)

α/α	X (m)	Y (m)
T1	89625.553	623642.090
T2	89626.626	623644.126
T3	89628.405	623646.660
T4	89630.470	623648.968
T5	89632.790	623651.019
T6	89635.336	623652.783
T1(καταργ)	89622.891	623646.060
E = 23.85 μ2		

ΠΙΝΑΚΑΣ ΣΥΝ/ΝΩΝ ΚΟΡΥΦΩΝ ΙΔΙΟΚΤ. 1 (UTM 3)

α/α	X (m)	Y (m)
1	89542.956	623689.294
T4(καταργ)	89572.216	623646.718
T5(καταργ)	89567.436	623631.079
T6(καταργ)	89539.550	623622.786
T7(καταργ)	89469.500	623585.597
T8(καταργ)	89457.401	623651.007
E = 6539.56 μ2		

ΠΙΝΑΚΑΣ ΣΥΝ/ΝΩΝ ΚΟΡΥΦΩΝ ΙΔΙΟΚΤ. 2 (UTM 3)

α/α	X (m)	Y (m)
T1(καταργ)	89545.830	623614.221
T2(καταργ)	89586.973	623626.456
T3(καταργ)	89632.330	623558.699
T4(καταργ)	89587.896	623542.248
4	89586.937	623544.559
5	89574.267	623594.099
6	89552.244	623588.675
E = 3324.08 μ2		

ΠΙΝΑΚΑΣ ΣΥΝ/ΝΩΝ ΚΟΡΥΦΩΝ ΙΔΙΟΚΤ. 3 (UTM 3)

α/α	X (m)	Y (m)
T1(καταργ)	89622.891	623646.060
T2(καταργ)	89696.605	623685.881
T3(καταργ)	89724.979	623633.047
T4(καταργ)	89745.311	623641.704
T5(καταργ)	89770.056	623595.630
T6(καταργ)	89683.617	623555.500
E = 9836.79 μ2		

ΠΙΝΑΚΑΣ ΣΥΝ/ΝΩΝ ΚΟΡΥΦΩΝ ΙΔΙΟΚΤ. 4 (UTM 3)

α/α	X (m)	Y (m)
7	89599.458	623680.172
8	89645.415	623704.907
9	89666.690	623715.631
10	89685.152	623691.313
T3(καταργ)	89658.565	623676.914
T4(καταργ)	89616.962	623654.451
E = 2362.00 μ2		

ΠΙΝΑΚΑΣ ΣΥΝ/ΝΩΝ ΡΥΜΟΤΟΜΟΥΜΕΝΟΥ ΤΜΗΜΑΤΟΣ ΤΟΥ Ο.Τ. Γ1585 (ΕΓΣΑ '87)

α/α	X (m)	Y (m)
T1	365315.494	4385865.058
T2	365316.574	4385867.089
T3	365318.361	4385869.618
T4	365320.432	4385871.919
T5	365322.758	4385873.961
T6	365325.309	4385875.717
T1(καταργ)	365312.846	4385869.035
E = 23.85 μ2		

ΠΙΝΑΚΑΣ ΣΥΝ/ΝΩΝ ΚΟΡΥΦΩΝ ΙΔΙΟΚΤ. 1 (ΕΓΣΑ '87)

α/α	X (m)	Y (m)
1	365233.146	4385912.471
T4(καταργ)	365262.265	4385869.812
T5(καταργ)	365257.436	4385854.192
T6(καταργ)	365229.530	4385845.989
T7(καταργ)	365159.379	4385809.030
T8(καταργ)	365147.489	4385874.463
E = 6539.56 μ2		

ΠΙΝΑΚΑΣ ΣΥΝ/ΝΩΝ ΚΟΡΥΦΩΝ ΙΔΙΟΚΤ. 2 (ΕΓΣΑ '87)

α/α	X (m)	Y (m)
T1(καταργ)	365235.781	4385837.406
T2(καταργ)	365276.954	4385849.509
T3(καταργ)	365322.087	4385781.624
T4(καταργ)	365277.611	4385765.317
4	365276.659	4385767.630
5	365264.149	4385817.199
6	365242.114	4385811.846
E = 3324.08 μ2		

ΠΙΝΑΚΑΣ ΣΥΝ/ΝΩΝ ΚΟΡΥΦΩΝ ΙΔΙΟΚΤ. 3 (ΕΓΣΑ '87)

α/α	X (m)	Y (m)
T1(καταργ)	365312.846	4385869.035
T2(καταργ)	365386.668	4385908.614
T3(καταργ)	365414.869	4385855.703
T4(καταργ)	365435.224	4385864.294
T5(καταργ)	365459.818	4385818.152
T6(καταργ)	365373.272	4385778.304
E = 9836.79 μ2		

ΠΙΝΑΚΑΣ ΣΥΝ/ΝΩΝ ΚΟΡΥΦΩΝ ΙΔΙΟΚΤ. 4 (ΕΓΣΑ '87)

α/α	X (m)	Y (m)
7	365289.526	4385903.214
8	365335.551	4385927.798
9	365356.854	4385938.452
10	365375.236	4385914.081
T3(καταργ)	365348.609	4385899.769
T4(καταργ)	365306.945	4385877.443
E = 2362,00 μ2		

ΠΙΝΑΚΑΣ ΣΥΝ/ΝΩΝ ΚΟΡΥΦΩΝ ΠΡΟΤΕΙΝΟΜΕΝΟΥ Ο.Τ. 115Α (UTM 3)

α/α	X (m)	Y (m)
T1	89546.107	623613.113
T2	89549.427	623614.631
T3	89552.887	623616.068
T4	89556.310	623617.338
T5	89565.782	623620.155
T6	89572.161	623621.809
T7	89575.126	623622.268
T8	89578.124	623622.134
T9	89581.035	623621.409
T10	89583.745	623620.118
T11	89586.409	623618.737
T12	89592.205	623614.411
T13	89596.241	623610.446
T14	89600.010	623606.227
T15	89603.497	623601.771
T16	89632.330	623558.699
T17	89587.896	623542.248
T18	89594.697	623524.171
T19	89570.707	623515.141

ΠΙΝΑΚΑΣ ΣΥΝ/ΝΩΝ ΚΟΡΥΦΩΝ ΠΡΟΤΕΙΝΟΜΕΝΟΥ Ο.Τ. 118 (UTM 3)

α/α	X (m)	Y (m)
T1	89550.012	623752.830
T2	89608.822	623782.810
T3	89658.275	623677.533
T4	89648.197	623672.855
T5	89642.085	623670.265
T6	89633.704	623667.470
T7	89623.062	623664.722
T8	89620.116	623664.279
T9	89617.140	623664.418
T10	89614.251	623665.143
T11	89611.561	623666.423
T12	89607.430	623668.458

ΠΙΝΑΚΑΣ ΣΥΝ/ΝΩΝ ΚΟΡΥΦΩΝ ΠΡΟΤΕΙΝΟΜΕΝΟΥ Ο.Τ. 121 (UTM 3)

α/α	X (m)	Y (m)
T1	89420.455	623800.051
T2	89442.971	623811.277
T3	89455.229	623816.945
T4	89570.995	623648.496
T5	89570.028	623645.528
T6	89568.674	623642.716
T7	89566.957	623640.109
T8	89564.908	623637.755
T9	89562.451	623635.634
T10	89559.725	623633.874
T11	89539.550	623622.786
T12	89469.500	623585.597
T13	89457.401	623651.007
T14	89470.136	623656.706
T15	89448.449	623717.165
T16	89432.678	623749.424

ΠΙΝΑΚΑΣ ΣΥΝ/ΝΩΝ ΚΟΡΥΦΩΝ ΠΡΟΤΕΙΝΟΜΕΝΟΥ Ο.Τ. Γ1585 (UTM 3)

α/α	X (m)	Y (m)
T1	89625.553	623642.090
T2	89626.626	623644.126
T3	89628.405	623646.660
T4	89630.470	623648.969
T5	89632.790	623651.019
T6	89635.336	623652.783
T7	89696.605	623685.881
T8	89724.979	623633.047
T9	89745.311	623641.704
T10	89770.056	623595.630
T11	89683.617	623555.500

ΠΙΝΑΚΑΣ ΣΥΝ/ΝΩΝ ΡΥΜΟΤΟΜΟΥΜΕΝΟΥ ΤΜΗΜΑΤΟΣ ΤΟΥ Ο.Τ. 115Α (UTM 3)

α/α	X (m)	Y (m)
T5	89565.782	623620.154
T6	89572.160	623621.809
T7	89575.126	623622.268
T8	89578.123	623622.134
T9	89581.035	623621.409
T10	89583.744	623620.118
T11	89586.408	623618.737
T12	89592.205	623614.411
T13	89596.241	623610.446
T14	89600.010	623606.227
T15	89603.497	623601.771
T2(καταργ)	89586.973	623626.456
E = 98.34 μ2		

ΠΙΝΑΚΑΣ ΣΥΝ/ΝΩΝ ΡΥΜΟΤΟΜΟΥΜΕΝΟΥ ΤΜΗΜΑΤΟΣ ΤΟΥ Ο.Τ. 115Α (UTM 3)

α/α	X (m)	Y (m)
T1	89546.107	623613.113
T2	89549.427	623614.631
T3	89552.887	623616.068
T4	89556.310	623617.338
T1(καταργ)	89545.830	623614.221
E = 5.24 μ2		

ΠΙΝΑΚΑΣ ΣΥΝ/ΝΩΝ ΡΥΜΟΤΟΜΟΥΜΕΝΟΥ ΤΜΗΜΑΤΟΣ ΤΟΥ Ο.Τ. 118 (UTM 3)

α/α	X (m)	Y (m)
T3	89658.274	623677.532
T4	89648.197	623672.854
T5	89642.085	623670.264
T6	89633.704	623667.470
T7	89623.061	623664.722
T8	89620.116	623664.278
T9	89617.140	623664.418
T10	89614.251	623665.142
T11	89611.560	623666.423
T12	89607.430	623668.458
T4(καταργ)	89616.962	623654.451
T3(καταργ)	89658.565	623676.914
E = 203,98 μ2		

ΠΙΝΑΚΑΣ ΣΥΝ/ΝΩΝ ΡΥΜΟΤΟΜΟΥΜΕΝΟΥ ΤΜΗΜΑΤΟΣ ΤΟΥ Ο.Τ. 121 (UTM 3)

α/α	X (m)	Y (m)
T4	89570.995	623648.496
T5	89570.028	623645.528
T6	89568.674	623642.716
T7	89566.957	623640.109
T8	89564.908	623637.755
T9	89562.451	623635.634
T10	89559.725	623633.874
T11	89539.550	623622.786
T5(καταργ)	89567.436	623631.079
T4(καταργ)	89572.216	623646.718
E = 133.69 μ2		

ΠΙΝΑΚΑΣ ΣΥΝ ΠΡΟΤΕΙΝΟΜΕ

α/α
T1
T2
T3
T4
T5
T6
T7
T8
T9
T10
T11
T12
T13
T14
T15
T16
T17
T18
T19

ΠΙΝΑΚΑΣ ΣΥΝ ΠΡΟΤΕΙΝΟΜΕ

α/α
T1
T2
T3
T4
T5
T6
T7
T8
T9
T10
T11
T12

ΠΙΝΑΚΑΣ ΣΥΝ ΠΡΟΤΕΙΝΟΜΕ

α/α
T1
T2
T3
T4
T5
T6
T7
T8
T9
T10
T11
T12
T13
T14
T15
T16

ΠΙΝΑΚΑΣ ΣΥΝ ΠΡΟΤΕΙΝΟΜΕ

α/α
T1
T2
T3
T4
T5
T6
T7
T8
T9
T10
T11

ΠΙΝΑΚΑΣ ΣΥΝ ΤΜΗΜΑΤΟΣ Τ

α/α
T5
T6
T7
T8
T9
T10
T11
T12
T13
T14
T15
T2(καταργ)
E = 98.34

ΠΙΝΑΚΑΣ ΣΥΝ ΤΜΗΜΑΤΟΣ Τ

α/α
T1
T2
T3
T4
T1(καταργ)
E = 5.24

ΠΙΝΑΚΑΣ ΣΥΝ ΤΜΗΜΑΤΟΣ Τ

α/α
T3
T4
T5
T6
T7
T8
T9
T10
T11
T12
T4(καταργ)
T3(καταργ)
E = 203,98

ΠΙΝΑΚΑΣ ΣΥΝ ΤΜΗΜΑΤΟΣ Τ

α/α
T4
T5
T6
T7
T8
T9
T10
T11
T5(καταργ)
T4(καταργ)
E =133.69

ΛΣ ΣΥΝ/ΝΩΝ ΚΟΡΥΦΩΝ
ΕΙΝΟΜΕΝΟΥ Ο.Τ. 115Α (ΕΓΣΑ '87)

	X (m)	Y (m)
	365236.055	4385836.297
	365239.380	4385837.804
	365242.843	4385839.231
	365246.269	4385840.489
	365255.748	4385843.275
	365262.130	4385844.910
	365265.096	4385845.359
	365268.093	4385845.215
	365271.002	4385844.481
)	365273.706	4385843.183
1	365276.365	4385841.794
2	365282.146	4385837.450
3	365286.169	4385833.473
4	365289.925	4385829.243
5	365293.397	4385824.777
6	365322.087	4385781.624
7	365277.611	4385765.317
8	365284.353	4385747.223
9	365260.341	4385738.271

ΛΣ ΣΥΝ/ΝΩΝ ΚΟΡΥΦΩΝ
ΕΙΝΟΜΕΝΟΥ Ο.Τ.118 (ΕΓΣΑ '87)

	X (m)	Y (m)
	365240.321	4385976.011
	365299.212	4386005.798
	365348.320	4385900.389
	365338.230	4385895.744
	365332.111	4385893.173
	365323.724	4385890.406
	365313.075	4385887.692
	365310.129	4385887.258
	365307.154	4385887.407
)	365304.268	4385888.140
1	365301.582	4385889.429
2	365297.459	4385891.477

ΛΣ ΣΥΝ/ΝΩΝ ΚΟΡΥΦΩΝ
ΕΙΝΟΜΕΝΟΥ Ο.Τ.121 (ΕΓΣΑ '87)

	X (m)	Y (m)
	365111.022	4386023.589
	365133.569	4386034.742
	365145.842	4386040.369
	365261.049	4385871.593
	365260.073	4385868.630
	365258.710	4385865.822
	365256.985	4385863.222
	365254.929	4385860.874
	365252.467	4385858.761
)	365249.735	4385857.010
1	365229.530	4385845.989
2	365159.379	4385809.030
3	365147.489	4385874.463
4	365160.239	4385880.120
5	365138.748	4385940.634
6	365123.083	4385972.935

ΛΣ ΣΥΝ/ΝΩΝ ΚΟΡΥΦΩΝ
ΕΙΝΟΜΕΝΟΥ Ο.Τ. Γ1585 (ΕΓΣΑ '87)

	X (m)	Y (m)
	365315.494	4385865.058
	365316.574	4385867.089
	365318.361	4385869.618
	365320.432	4385871.919
	365322.758	4385873.961
	365325.309	4385875.717
	365386.668	4385908.614
	365414.869	4385855.703
	365435.224	4385864.294
)	365459.818	4385818.152
1	365373.272	4385778.304

ΛΣ ΣΥΝ/ΝΩΝ ΡΥΜΟΤΟΜΟΥΜΕΝΟΥ
ΑΤΟΣ ΤΟΥ Ο.Τ. 115Α (ΕΓΣΑ '87)

	X (m)	Y (m)
	365255.748	4385843.275
	365262.130	4385844.910
	365265.096	4385845.359
	365268.093	4385845.215
	365271.002	4385844.481
)	365273.706	4385843.183
1	365276.365	4385841.794
2	365282.147	4385837.450
3	365286.169	4385833.473
4	365289.925	4385829.243
5	365293.397	4385824.777
καταργ)	365276.954	4385849.509
= 98.34 μ2		

ΛΣ ΣΥΝ/ΝΩΝ ΡΥΜΟΤΟΜΟΥΜΕΝΟΥ
ΑΤΟΣ ΤΟΥ Ο.Τ. 115Α (ΕΓΣΑ '87)

	X (m)	Y (m)
	365236.055	4385836.297
	365239.380	4385837.804
	365242.843	4385839.231
	365246.269	4385840.489
καταργ)	365235.781	4385837.406
= 5.24 μ2		


ΛΣ ΣΥΝ/ΝΩΝ ΡΥΜΟΤΟΜΟΥΜΕΝΟΥ
ΑΤΟΣ ΤΟΥ Ο.Τ. 118 (ΕΓΣΑ '87)

	X (m)	Y (m)
	365348.320	4385900.389
	365338.230	4385895.744
	365332.111	4385893.173
	365323.724	4385890.406
	365313.075	4385887.692
	365310.129	4385887.258
	365307.154	4385887.407
)	365304.268	4385888.140
1	365301.582	4385889.429
2	365297.459	4385891.477
καταργ)	365306.945	4385877.443
καταργ)	365348.609	4385899.769
: 203,98 μ2		

ΛΣ ΣΥΝ/ΝΩΝ ΡΥΜΟΤΟΜΟΥΜΕΝΟΥ
ΑΤΟΣ ΤΟΥ Ο.Τ. 121 (ΕΓΣΑ '87)

	X (m)	Y (m)
	365261.049	4385871.593
	365260.073	4385868.630
	365258.710	4385865.822
	365256.985	4385863.222
	365254.929	4385860.874
	365252.467	4385858.761
)	365249.735	4385857.010
	365229.530	4385845.989
καταργ)	365257.436	4385854.192
καταργ)	365262.265	4385869.812
133.69 μ2		



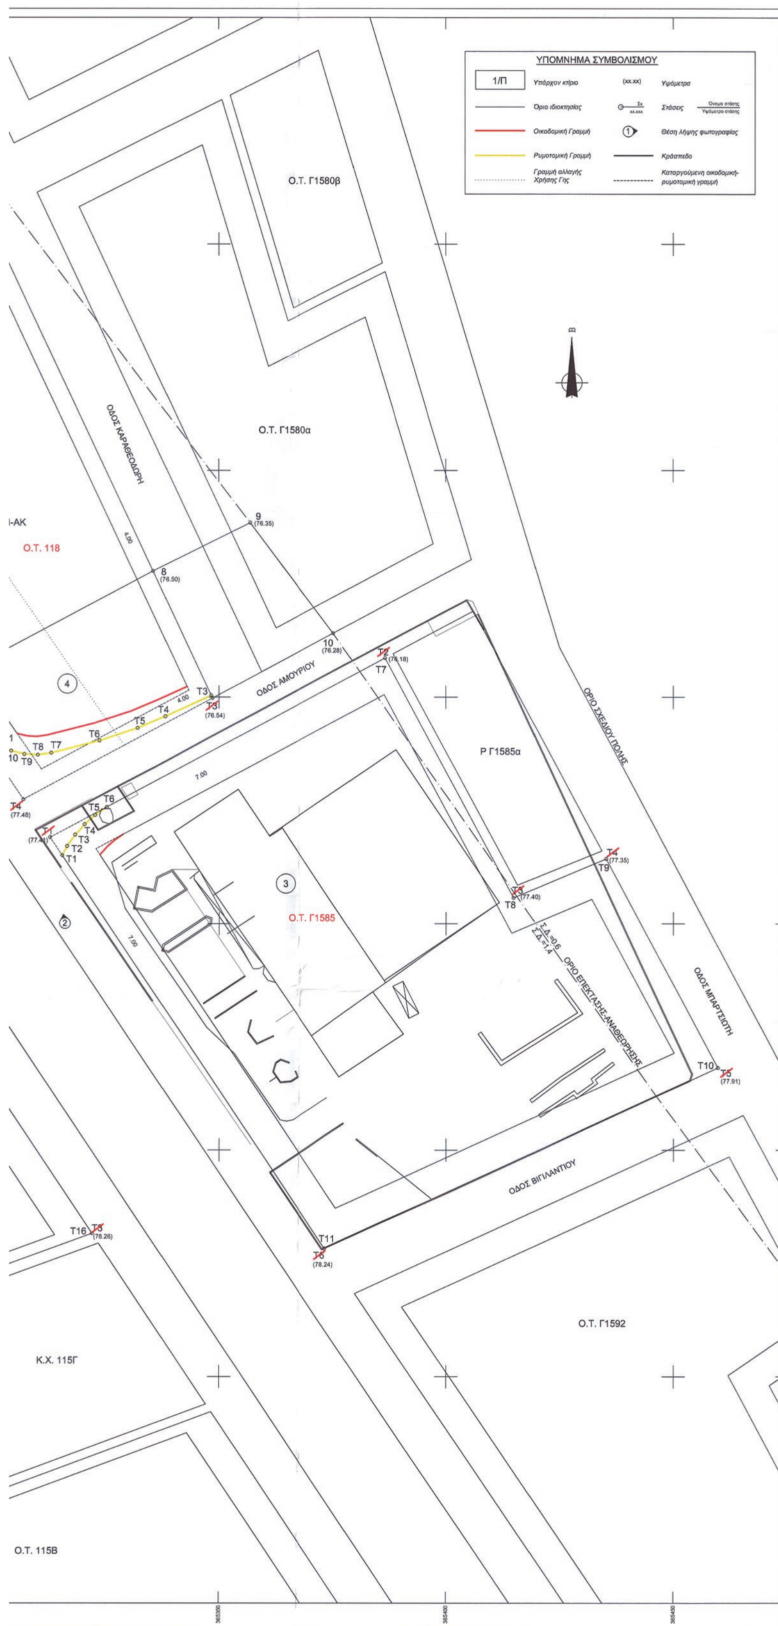

ΦΕΡΟΜΕΝΟΙ ΙΔΙΟΚΤΗΤΕΣ

Α/Α	ΑΡ. ΟΙΚΟΠ.	ΚΑΕΚ	ΟΝΟΜΑΤΕΠΩΝΥΜΟ	ΔΙΕΥΘΥΝΣΗ
1	1	310813197001	ΒΑΣΙΛΙΚΗ ΑΔΑΜΟΥ ΤΣΙΑΧΑ	ΦΑΡΣΑΛΩΝ 137
2			ΚΩΝΣΤΑΝΤΙΝΟΣ ΑΔΑΜΟΥ ΤΣΙΑΧΑΣ	ΦΑΡΣΑΛΩΝ 137
3			ΑΓΟΡΙΤΣΑ ΑΔΑΜΟΥ ΤΣΙΑΧΑ	ΑΒΕΡΩΦ Γ. 8
4	2	310813129009	ΕΙΡΗΝΗ ΑΛΕΞΑΝΔΡΟΥ ΝΕΣΣΗ ΣΑΠΟΥΝΑ	ΦΑΡΣΑΛΩΝ 69
5	3	310815413001	EUROBANK ERGASIAS ΧΡΗΜΑΤΟΔΟΤΙΚΕΣ ΜΙΣΘΩΣΕΙΣ	ΠΡΑΞΙΤΕΛΟΥΣ 40 - ΑΘΗΝΑ
6	4	310813081015	ΚΩΝΣΤΑΝΤΙΝΟΣ ΑΔΑΜΟΥ ΤΣΙΑΧΑΣ	ΦΑΡΣΑΛΩΝ 137

ΔΙΑΤΑΓΜΑΤΑ ΡΥΜΟΤΟΜΙΑΣ

1) ΤΟ Π.Δ. ΤΗΣ 22-1-79 (ΦΕΚ 121Δ/26-2-79) ΠΕΡΙ ΤΡΟΠΟΠΟΙΗΣΗΣ ΚΑΙ ΕΠΕΚΤΑΣΗΣ ΤΟΥ ΡΥΜΟΤΟΜΙΚΟΥ ΣΧΕΔΙΟΥ ΛΑΡΙΣΑΣ
2) Η 1668/28-3-88 ΑΠΟΦΑΣΗ ΝΟΜΑΡΧΗ ΛΑΡΙΣΑΣ (ΦΕΚ 348Δ/10-5-88) ΠΕΡΙ ΑΝΑΘΕΩΡΗΣΗΣ ΤΟΥ ΡΥΜΟΤΟΜΙΚΟΥ ΣΧΕΔΙΟΥ ΠΟΛΗΣ ΛΑΡΙΣΑΣ ΟΠΩΣ ΣΥΜΠΛΗΡΩΘΗΚΕ ΚΑΙ ΔΙΟΡΘΩΘΗΚΕ ΜΕ ΤΗΝ 1668/12-6-92 ΑΠΟΦΑΣΗ ΚΑΙ ΑΝΑΔΗΜΟΣΙΕΥΘΗΚΕ ΣΤΟ ΦΕΚ 750Δ/23-7-92
3) ΤΟ Π.Δ. ΤΗΣ 22-1-88 (ΦΕΚ 354Δ/12-5-88) ΠΕΡΙ ΕΓΚΡΙΣΗΣ ΠΟΛΕΟΔΟΜΙΚΗΣ ΜΕΛΕΤΗΣ ΚΑΙ ΤΡΟΠΟΠΟΙΗΣΗΣ ΤΟΥ ΕΓΚΕΚΡΙΜΕΝΟΥ ΡΥΜΟΤΟΜΙΚΟΥ ΣΧΕΔΙΟΥ ΠΟΛΗΣ ΛΑΡΙΣΑΣ
4) Η ΜΕ ΑΡ. 756/7-2-90 ΑΠΟΦΑΣΗ ΝΟΜΑΡΧΗ ΛΑΡΙΣΑΣ (ΦΕΚ 108Δ/8-3-90) ΠΕΡΙ ΤΡΟΠΟΠΟΙΗΣΗΣ ΤΟΥ ΡΥΜΟΤΟΜΙΚΟΥ ΣΧΕΔΙΟΥ ΠΟΛΗΣ ΛΑΡΙΣΑΣ
5) Η ΜΕ ΑΡ. 6931/16-10-90 ΑΠΟΦΑΣΗ ΝΟΜΑΡΧΗ ΛΑΡΙΣΑΣ (ΦΕΚ 636Δ/15-11-90) ΠΕΡΙ ΤΡΟΠΟΠΟΙΗΣΗΣ ΤΟΥ ΡΥΜΟΤΟΜΙΚΟΥ ΣΧΕΔΙΟΥ ΠΟΛΗΣ ΛΑΡΙΣΑΣ
6) Η ΜΕ ΑΡ. 8608/14-11-95 ΑΠΟΦΑΣΗ ΔΗΜΑΡΧΟΥ ΛΑΡΙΣΑΣ (ΦΕΚ 1052Δ/30-11-95) ΠΕΡΙ ΤΡΟΠΟΠΟΙΗΣΗΣ ΤΟΥ ΕΓΚΕΚΡΙΜΕΝΟΥ ΣΧΕΔΙΟΥ ΠΟΛΗΣ ΛΑΡΙΣΑΣ
7) Η ΜΕ ΑΡ. 10084/01/21-1-03 ΑΠΟΦΑΣΗ ΠΕΡΙΦΕΡΕΙΑΡΧΗ ΘΕΣΣΑΛΙΑΣ (ΦΕΚ 374ΑΑΠ/24-10-13) ΠΕΡΙ ΤΡΟΠΟΠΟΙΗΣΗΣ ΤΟΥ ΕΓΚΕΚΡΙΜΕΝΟΥ ΡΥΜΟΤΟΜΙΚΟΥ ΣΧΕΔΙΟΥ ΠΟΛΕΩΣ ΛΑΡΙΣΑΣ

ΟΡΟΙ ΔΟΜΗΣΗΣ

	Ο.Τ. 115Α	Ο.Τ. 118	Ο.Τ. 121	Ο.Τ. Γ1585
Αρτιότητα	= 10/200	20/750	20/400	20/750
Παρεκκλίσεις	= 8/120 προ 26-2-79	10/300 προ 10-5-88	-	10/300 προ 10-5-88 10/300 από πράξη
Συντελεστής Δόμησης	= 1,4	1,4	1,2	1,4 - 0,6
Ποσοστό Κάλυψης	= ΚΑΤΑ Ν.Ο.Κ.	ΚΑΤΑ Ν.Ο.Κ.	ΚΑΤΑ Ν.Ο.Κ.	ΚΑΤΑ Ν.Ο.Κ.
Μέγιστο επιτρ. ύψος	= ΚΑΤΑ Ν.Ο.Κ.	ΚΑΤΑ Ν.Ο.Κ.	ΚΑΤΑ Ν.Ο.Κ.	11μ (+2μ στέγη)
Χρήση γης	= Αμιγής κατοικία (ΑΚ) Γενική κατοικία (ΓΚ)	προ ΓΠΣ Βιομηχανική Περιοχή Χώρος Πρασίνου (ΒΠΧΠ) κατά ΓΠΣ Αμιγής κατοικία (ΑΚ) Γενική κατοικία (ΓΚ)	Πολεοδομικό κέντρο (ΠΚ) Αμιγής κατοικία (ΑΚ) Γενική κατοικία (ΓΚ)	προ ΓΠΣ Βιομηχανική Περιοχή Χώρος Πρασίνου (ΒΠΧΠ) κατά ΓΠΣ Χονδρεμπόριο (Χ)

ΠΑΡΑΤΗΡΗΣΕΙΣ

1. Το διάγραμμα είναι ενταγμένο στο κρατικό σύστημα συν/νων ΕΓΣΑ87.
2. Οι διαστάσεις και το εμβαδόν υπολογίσθηκαν αναλυτικά από τις συν/νες των κορυφών
3. Η εξάρτηση από το ΕΓΣΑ87 πραγματοποιήθηκε με σύστημα GPS κάνοντας χρήση του Ελληνικού Συστήματος Εντοπισμού - He.Po.S.
4. Εντός των Ο.Τ. 115Α, 118, 121 και Γ1585 δε διέρχονται εναέριες γραμμές μεταφοράς υψηλής τάσης της ΔΕΗ, αγωγός φυσικού αερίου, οδός προϋφιστάμενη του 1923 ή ρέμα.
5. Τμήματα της ιδιοκτησίας με αρ. 3 συμμετείχαν στη με αρ. 6/06 πράξη εφαρμογής η οποία κυρώθηκε με τη με αρ 8604/16-1-07 απόφαση Νομάρχη Λάρισας.

Θεωρείται όσον αφορά τους όρους δόμησης και τις ισχύουσες οικοδομικές και ρυμοτομικές γραμμές.

20-4-17

Ο ΕΛΕΓΞΑΣ	Η ΠΡΟΪΣΤΑΜΕΝΗ ΤΜΗΜΑΤΟΣ ΠΟΛΕΟΔΟΜΙΚΟΥ ΣΧΕΔΙΑΣΜΟΥ	ΘΕΩΡΗΘΗΚΕ Ο ΑΝΑΠΛΗΡΩΤΗΣ ΔΙΕΥΘΥΝΤΗΣ ΠΟΛΕΟΔΟΜΙΑΣ
ΣΤΕΦΑΝΟΣ ΚΩΤΟΥΛΑΣ ΑΓΡ. ΤΟΠΟΓΡΑΦΟΣ ΜΗΧ/ΚΟΣ ΠΕ ΜΕ Α ΒΑΘΜΟ	ΔΡ. ΜΑΡΙΑ ΜΑΡΚΑΤΟΥ Μ.Χ.Π.Α. ΠΕ ΜΕ Α ΒΑΘΜΟ	ΦΩΤΙΟΣ ΒΑΣΙΛΕΙΟΥ ΠΟΛΙΤΙΚΟΣ ΜΗΧΑΝΙΚΟΣ ΠΕ ΜΕ Α ΒΑΘΜΟ

ΕΛΛΗΝΙΚΗ ΔΗΜΟΚΡΑΤΙΑ
ΔΗΜΟΣ ΛΑΡΙΣΑΙΩΝ
MUNICIPALITY OF LARISSA
ΔΙΕΥΘΥΝΣΗ: ΠΟΛΕΟΔΟΜΙΑΣ
ΤΜΗΜΑ:ΠΟΛΕΟΔΟΜΙΚΟΥ ΣΧΕΔΙΑΣΜΟΥ
ΙΩΝΟΣ ΔΡΑΓΟΥΜΗ 1
ΤΚ 41110 ΛΑΡΙΣΑ
Πληροφορίες:Παπαδόπουλος Ν. - Χατζηγρίβας Θ.
Τηλέφωνο : 2413 500302
E-mail : polsxe@larisa-dimos.gr

ΣΥΜΒΟΥΛΙΟ ΠΟΛΕΟΔΟΜΙΚΩΝ ΘΕΜΑΤΩΝ ΚΑΙ ΑΜΦΙΣΒΗΤΗΣΕΩΝ (ΣΥ.ΠΟ.Θ.Α.)
ΠΕΡΙΦΕΡΕΙΑΚΗΣ ΕΝΟΤΗΤΑΣ ΛΑΡΙΣΑΣ
Το παρόν σχεδιάγραμμα εξετάστηκε και εγκρίθηκε σύμφωνα με την υπ' αριθ.: 26/62/07-06-2018 γνωμοδότηση.
Ο/Η ΠΡΟΕΔΡΟΣ Ο/Η ΓΡΑΜΜΑΤΕΑΣ
ΕΛΕΝΗ Γ. ΜΟΥΛΑΡΑ Παπαδόπουλος
ΑΓΡ. ΤΟΠΟΓΡΑΦΟΣ ΜΗΧ/ΚΟΣ με Α.β.

ΤΟΠΟΓΡΑΦΙΚΟ ΔΙΑΓΡΑΜΜΑ
ΤΡΟΠΟΠΟΙΗΣΗ ΣΧΕΔΙΟΥ ΠΟΛΗΣ ΛΑΡΙΣΑΣ
Ο.Τ.: 115Α, 118, 121, Γ1585
ΠΙΝ.: 14.19, 15.19
ΣΥΝΟΙΚΙΑ : ΠΥΡΟΒΟΛΙΚΑ
ΚΛΙΜΑΚΑ 1:500

ΠΕΡΙΦΕΡΕΙΑ ΘΕΣΣΑΛΙΑΣ
ΣΥΝΟΔΕΥΕΙ ΤΗΝ ΜΕ ΑΡ 6181/25-6-18 ΑΠΟΦΑΣΗ
ΠΕΡΙΦΕΡΕΙΑΣ ΘΕΣΣΑΛΙΑΣ
26-6-18

ΘΕΜΑ : Τροποποίηση των Ο.Τ. 115Α, 118, 121 και Γ1585 για την ανάπτυξη ισόπεδου κόμβου της λεωφόρου Καραμανλή με την οδό Αμουρίου.

Ο
ΣΥΝΤΑΞΑΣ ΜΗΧΑΝΙΚΟΣ

ΚΟΥΤΟΥΔΗΣ ΙΩΑΝΝΗΣ
ΠΕ ΑΓΡ. ΤΟΠΟΓΡΑΦΟΣ ΜΗΧΑΝΙΚΟΣ
με Β' βαθμό

Το παρόν συνοδεύει την υπ' αριθμ. 314/2017 απόφαση Δημοτικού Συμβουλίου Λάρισας.
Λάρισα 11-5-2017

-Ο-
ΑΝΤΙΔΗΜΑΡΧΟΣ ΠΟΛΕΟΔΟΜΙΑΣ
ΚΑΙ ΑΣΤΙΚΗΣ ΑΝΑΠΤΥΞΗΣ

ΜΑΒΙΔΗΣ ΔΗΜΗΤΡΙΟΣ

ΠΕΡΙΦΕΡΕΙΑ ΘΕΣΣΑΛΙΑΣ
Δ/ΝΣΗ ΠΕΡΙΒΑΛΛΟΝΤΟΣ ΚΑΙ ΧΩΡΙΚΟΥ ΣΧΕΔΙΑΣΜΟΥ
ΤΜΗΜΑ ΧΩΡΙΚΟΥ ΣΧΕΔΙΑΣΜΟΥ
ΣΥΝΟΔΕΥΤΙΚΟ ΤΗΣ ΑΠΟ 23-3-18 ΕΙΣΗΓΗΣΗΣ
ΛΑΡΙΣΑ, 23-3-18
ΑΘ. ΚΟΥΤΣΟΥΤΑΣΙΟΣ
ΑΡΧΙΤΕΚΤΩΝ ΜΗΧΑΝΙΚΟΣ
ΜΕ Α' β.



ΕΘΝΙΚΟ ΤΥΠΟΓΡΑΦΕΙΟ

Το Εθνικό Τυπογραφείο αποτελεί δημόσια υπηρεσία υπαγόμενη στο Υπουργείο Διοικητικής Ανασυγκρότησης και έχει την ευθύνη τόσο για τη σύνταξη, διαχείριση, εκτύπωση και κυκλοφορία των Φύλλων της Εφημερίδας της Κυβερνήσεως (ΦΕΚ), όσο και για την κάλυψη των εκτυπωτικών - εκδοτικών αναγκών του δημοσίου και του ευρύτερου δημόσιου τομέα (ν. 3469/2006/Α΄ 131 και π.δ. 29/2018/Α΄58).

1. ΦΥΛΛΟ ΤΗΣ ΕΦΗΜΕΡΙΔΑΣ ΤΗΣ ΚΥΒΕΡΝΗΣΕΩΣ (ΦΕΚ)

• Τα **ΦΕΚ σε ηλεκτρονική μορφή** διατίθενται δωρεάν στο **www.et.gr**, την επίσημη ιστοσελίδα του Εθνικού Τυπογραφείου. Όσα ΦΕΚ δεν έχουν ψηφιοποιηθεί και καταχωριστεί στην ανωτέρω ιστοσελίδα, ψηφιοποιούνται και αποστέλλονται επίσης δωρεάν με την υποβολή αίτησης, για την οποία αρκεί η συμπλήρωση των αναγκαίων στοιχείων σε ειδική φόρμα στον ιστότοπο www.et.gr.

• Τα **ΦΕΚ σε έντυπη μορφή** διατίθενται σε μεμονωμένα φύλλα είτε απευθείας από το Τμήμα Πωλήσεων και Συνδρομητών, είτε ταχυδρομικά με την αποστολή αιτήματος παραγγελίας μέσω των ΚΕΠ, είτε με ετήσια συνδρομή μέσω του Τμήματος Πωλήσεων και Συνδρομητών. Το κόστος ενός ασπρόμαυρου ΦΕΚ από 1 έως 16 σελίδες είναι 1,00 €, αλλά για κάθε επιπλέον οκτασέλιδο (ή μέρος αυτού) προσαυξάνεται κατά 0,20 €. Το κόστος ενός έγχρωμου ΦΕΚ από 1 έως 16 σελίδες είναι 1,50 €, αλλά για κάθε επιπλέον οκτασέλιδο (ή μέρος αυτού) προσαυξάνεται κατά 0,30 €. Το τεύχος Α.Σ.Ε.Π. διατίθεται δωρεάν.

• **Τρόποι αποστολής κειμένων προς δημοσίευση:**

Α. Τα κείμενα προς δημοσίευση στο ΦΕΚ, από τις υπηρεσίες και τους φορείς του δημοσίου, αποστέλλονται ηλεκτρονικά στη διεύθυνση **webmaster.et@et.gr** με χρήση προηγμένης ψηφιακής υπογραφής και χρονοσήμανσης.

Β. Κατ' εξαίρεση, όσοι πολίτες δεν διαθέτουν προηγμένη ψηφιακή υπογραφή μπορούν είτε να αποστέλλουν ταχυδρομικά, είτε να καταθέτουν με εκπρόσωπό τους κείμενα προς δημοσίευση εκτυπωμένα σε χαρτί στο Τμήμα Παραλαβής και Καταχώρισης Δημοσιευμάτων.

• Πληροφορίες, σχετικά με την αποστολή/κατάθεση εγγράφων προς δημοσίευση, την ημερήσια κυκλοφορία των Φ.Ε.Κ., με την πώληση των τευχών και με τους ισχύοντες τιμοκαταλόγους για όλες τις υπηρεσίες μας, περιλαμβάνονται στον ιστότοπο (www.et.gr). Επίσης μέσω του ιστότοπου δίδονται πληροφορίες σχετικά με την πορεία δημοσίευσης των εγγράφων, με βάση τον Κωδικό Αριθμό Δημοσιεύματος (ΚΑΔ). Πρόκειται για τον αριθμό που εκδίδει το Εθνικό Τυπογραφείο για όλα τα κείμενα που πληρούν τις προϋποθέσεις δημοσίευσης.

2. ΕΚΤΥΠΩΤΙΚΕΣ - ΕΚΔΟΤΙΚΕΣ ΑΝΑΓΚΕΣ ΤΟΥ ΔΗΜΟΣΙΟΥ

Το Εθνικό Τυπογραφείο ανταποκρινόμενο σε αιτήματα υπηρεσιών και φορέων του δημοσίου αναλαμβάνει να σχεδιάσει και να εκτυπώσει έντυπα, φυλλάδια, βιβλία, αφίσες, μπλοκ, μηχανογραφικά έντυπα, φακέλους για κάθε χρήση, κ.ά.

Επίσης σχεδιάζει ψηφιακές εκδόσεις, λογότυπα και παράγει οπτικοακουστικό υλικό.

Ταχυδρομική Διεύθυνση: Καποδιστρίου 34, τ.κ. 10432, Αθήνα

ΤΗΛΕΦΩΝΙΚΟ ΚΕΝΤΡΟ: 210 5279000 - fax: 210 5279054

ΕΞΥΠΗΡΕΤΗΣΗ ΚΟΙΝΟΥ
Πωλήσεις - Συνδρομές: (Ισόγειο, τηλ. 210 5279178 - 180)
Πληροφορίες: (Ισόγειο, Γρ. 3 και τηλεφ. κέντρο 210 5279000)
Παραλαβή Δημ. Ύλης: (Ισόγειο, τηλ. 210 5279167, 210 5279139)

Ωράριο για το κοινό: Δευτέρα ως Παρασκευή: 8:00 - 13:30

Ιστότοπος: **www.et.gr**

Πληροφορίες σχετικά με την λειτουργία του ιστότοπου: **helpdesk.et@et.gr**

Αποστολή ψηφιακά υπογεγραμμένων εγγράφων προς δημοσίευση στο ΦΕΚ: **webmaster.et@et.gr**

Πληροφορίες για γενικό πρωτόκολλο και αλληλογραφία: **grammateia@et.gr**

Πείτε μας τη γνώμη σας,
για να βελτιώσουμε τις υπηρεσίες μας, συμπληρώνοντας την ειδική φόρμα στον ιστότοπό μας.

